PÔDORYS 1.PP

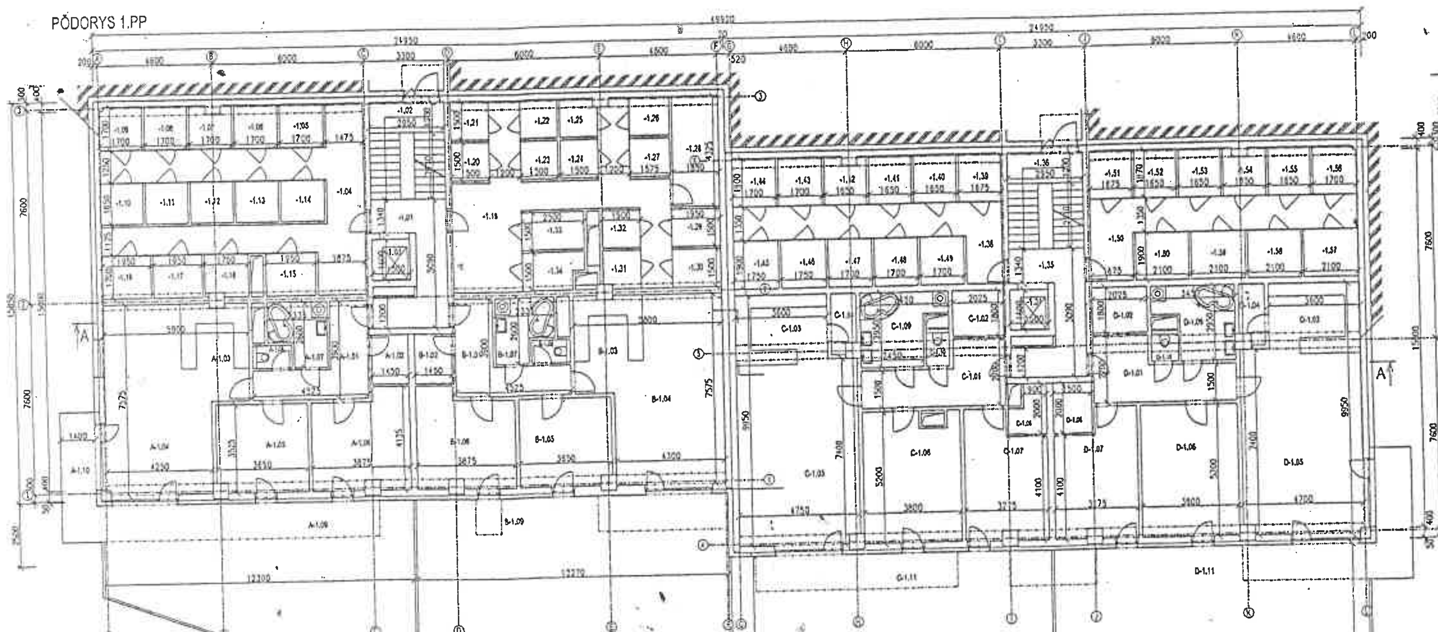

TABUĽKA MIESTNOSTÍ 1.PP

BYT	Č.M.	MIESTNOSŤ	m²
A 3+KK	A-1.01	VSTUPNÁ CHODBA	9,4
	A-1.02	ŠATŇA	3,1
	A-1.03	KUCHYNSKÝ KÚT	10,6
	A-1.04	OBÝVACIA IZBA + JEDÁLEŇ	28,7
	A-1.05	SPÁLŇA	12,6
	A-1.06	IZBA	14,5
	A-1.07	KÚPEĽŇA	3,1
	A-1.08	WC	1,4
	A-1.09	TERASA	XXX
	A-1.10	BALKÓN	6,0
B 3+KK	B-1.01	VSTUPNÁ CHODBA	9,6
	B-1.02	ŠATŇA	2,9
	B-1.03	KUCHYNSKÝ KÚT	10,6
	B-1.04	OBÝVACIA IZBA + JEDÁLEŇ	28,8
	B-1.05	SPÁLŇA	12,6
	B-1.06	IZBA	14,5
	B-1.07	KÚPEĽŇA	3,1
	B-1.08	WC	1,4
	B-1.09	TERASA	XXX
C 3+KK	C-1.01	VSTUPNÁ CHODBA	11,8
	C-1.02	ŠATŇA	3,3
	C-1.03	KUCHYNSKÝ KÚT	14,2
	C-1.04	ŠPAJZA	2,2
	C-1.05	OBÝVACIA IZBA + JEDÁLEŇ	30,1
	C-1.06	IZBA	18,2
	C-1.07	SPÁLŇA	15,2
	C-1.08	ŠATŇA	2,4
	C-1.09	KÚPEĽŇA	5,6
	C-1.10	WC	1,3
	C-1.11	TERASA	XXX
D 3+KK	D-1.01	VSTUPNÁ CHODBA	11,2
	D-1.02	ŠATŇA	3,3
	D-1.03	KUCHYNSKÝ KÚT	14,1
	D-1.04	ŠPAJZA	2,2
	D-1.05	OBÝVACIA IZBA + JEDÁLEŇ	30,3
	D-1.06	IZBA	19,9
	D-1.07	SPÁLŇA	15,2
	D-1.08	ŠATŇA	3,0
	D-1.09	KÚPEĽŇA	7,8
	D-1.10	WC	1,3
	D-1.11	TERASA	XXX

TABUĽKA MIESTNOSTÍ 1.PP

Č.M.	MIESTNOSŤ	m²
[illegible]	PIVNICA	1,8
[illegible]	PIVNICA	1,8
[illegible]	PIVNICA	1,7
-1.08	PIVNICA	2,3
-1.09	PIVNICA	2,6
-1.10	PIVNICA	2,6
-1.11	PIVNICA	2,3
-1.12	PIVNICA	2,6
-1.13	PIVNICA	3,3
-1.14	PIVNICA	2,8
-1.15	PIVNICA	3,3
-1.16	PIVNICA	2,9
-1.17	PIVNICA	3,3
-1.18	PIVNICA	3,3
-1.20	PIVNICA	3,2
-1.21	PIVNICA	3,3
-1.22	PIVNICA	2,3
-1.23	PIVNICA	3,3
-1.24	PIVNICA	3,3
-1.25	PIVNICA	3,2
-1.26	PIVNICA	2,4
-1.27	PIVNICA	2,4
-1.28	PIVNICA	6,0
-1.29	PIVNICA	2,3
-1.30	PIVNICA	2,9
-1.31	PIVNICA	2,2
-1.32	PIVNICA	2,3
-1.33	PIVNICA	3,4
-1.34	PIVNICA	3,1
-1.39	PIVNICA	3,2
-1.40	PIVNICA	3,1
-1.41	PIVNICA	3,1
-1.42	PIVNICA	2,9
-1.43	PIVNICA	3,2
-1.44	PIVNICA	3,2
-1.45	PIVNICA	3,3
-1.46	PIVNICA	3,3
-1.47	PIVNICA	3,2
-1.48	PIVNICA	3,2
-1.49	PIVNICA	3,2
-1.51	PIVNICA	3,3
-1.52	PIVNICA	3,1
-1.53	PIVNICA	3,1
-1.54	PIVNICA	2,9
-1.55	PIVNICA	3,1
-1.56	PIVNICA	3,6
-1.57	PIVNICA	4,0
-1.58	PIVNICA	4,0
-1.59	PIVNICA	4,6
-1.60	PIVNICA	6,0

TABUĽKA SPOLOČNÝCH PRIESTOROV 1.PP

Č.M.	MIESTNOSŤ	m²
-1.01	SPOLOČNÁ CHODBA	[illegible]
-1.02	SCHODISKO	[illegible]
-1.03	VÝŤAHOVÁ ŠACHTA	[illegible]
-1.04	PIVNIČNÁ CHODBA	33,3
-1.19	PIVNIČNÁ CHODBA	29,6
-1.35	SPOLOČNÁ CHODBA	10,8
-1.36	SCHODISKO	10,1
-1.37	VÝŤAHOVÁ ŠACHTA	2,4
-1.38	PIVNIČNÁ CHODBA	17,6
-1.50	PIVNIČNÁ CHODBA	17,[illegible]

POZNÁMKA
- VONKAJŠIE ROZMERY OBJEKTU SÚ KÓTOVANÉ BEZ ZATEPLOVACIEHO SYSTÉMU
- ZATEPLOVACÍ SYSTÉM BUDE S TEPELNOU IZOLÁCIOU HRÚBKY 150mm

Zodpovědný projektant	Autor	Vypracoval
Ing. Martin Václavů	Ing. Martin Václavů	Ing. Martin Václavů

Objednatel: Václavů s.r.o. Podhora 26, 034 01 Ružomberok
Místo: Dolní Kubín | Stavební úřad: Dolní Kubín
Akce: BYTOVÝ DOM - KUBÍNSKE TERASY
Příloha: PODORYS 1.PP

Číslo zakázky	01/08-001
Stupeň	DUK
Datum	01.2008
Měřítko 1:100	Výtisk č.
Příloha č.	