


Byt č. 10 vchod 8A Nemocničná 3333

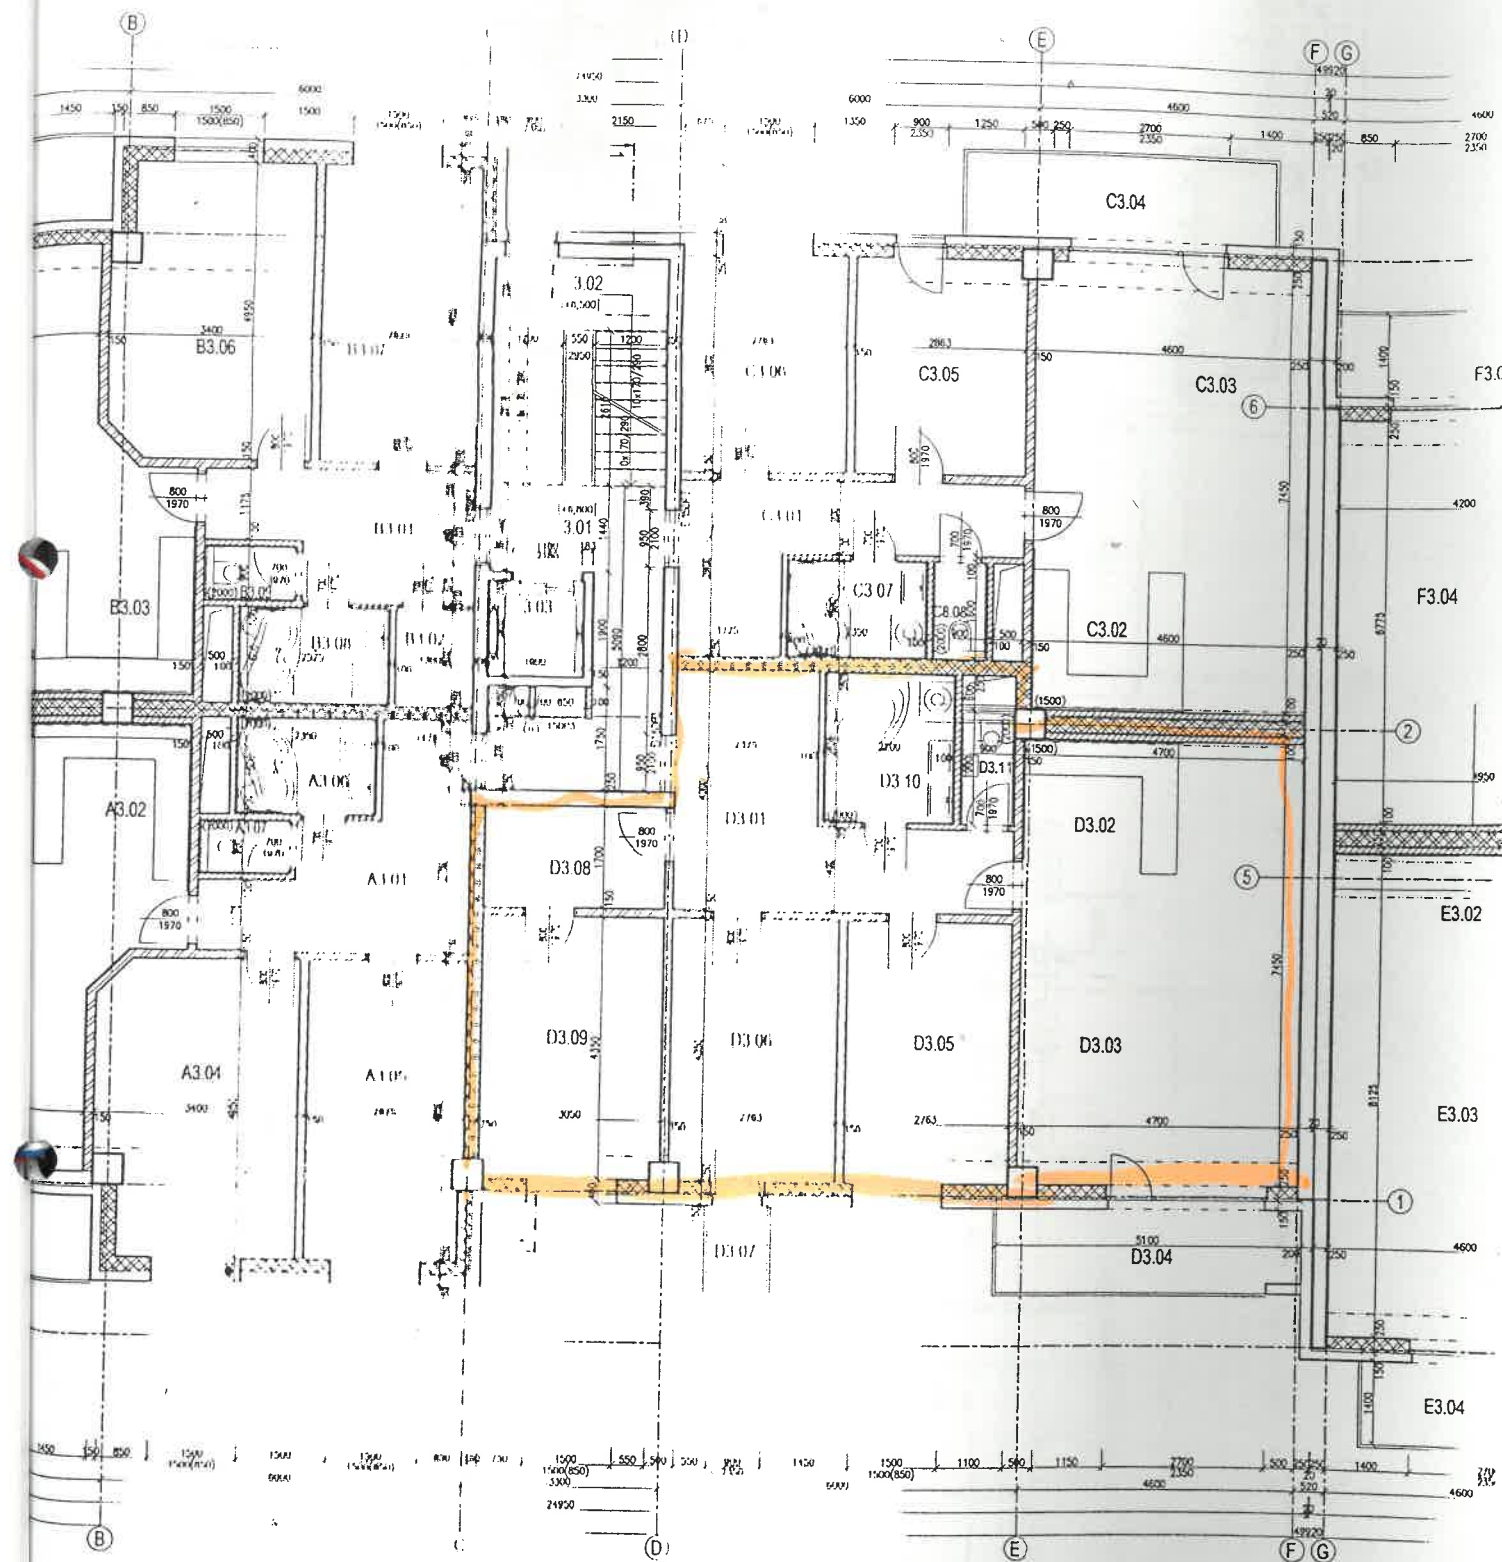

D		4+KK	
D3.01	VSTUPNÍ CHODBA	14,3	KERAMICKÁ DLAŽBA
D3.02	KUCHYŇSKÝ KOUT + JÍDELNA	13,9	KERAMICKÁ DLAŽBA
D3.03	OBÝVACÍ POKOJ	21,5	LAMELOVÁ PODLAHA
D3.04	BALKÓN	7,4	KERAMICKÁ DLAŽBA
D3.05	POKOJ	12,0	LAMELOVÁ PODLAHA
D3.06	POKOJ	12,1	LAMELOVÁ PODLAHA
D3.07	BALKÓN	1,5	KERAMICKÁ DLAŽBA
D3.08	ŠATNA	5,2	LAMELOVÁ PODLAHA
D3.09	LOŽNICE	13,2	LAMELOVÁ PODLAHA
D3.10	KOUPELNA	5,5	KERAMICKÁ DLAŽBA
D3.11	WC	1,7	KERAMICKÁ DLAŽBA