

Informatívna kópia z mapy


Vytvorené cez katastrálny portál

Okres: Dolný Kubín
Obec: DOLNÝ KUBÍN
Katastrálne územie: Dolný Kubín


24. septembra 2021 19:32



SCALE 1 : 1 000

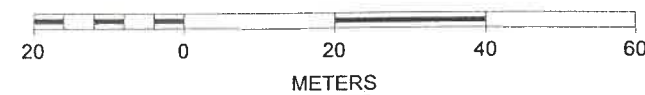

Byt č. 10 vchod č. 8B Nemocničná s.č. 3333

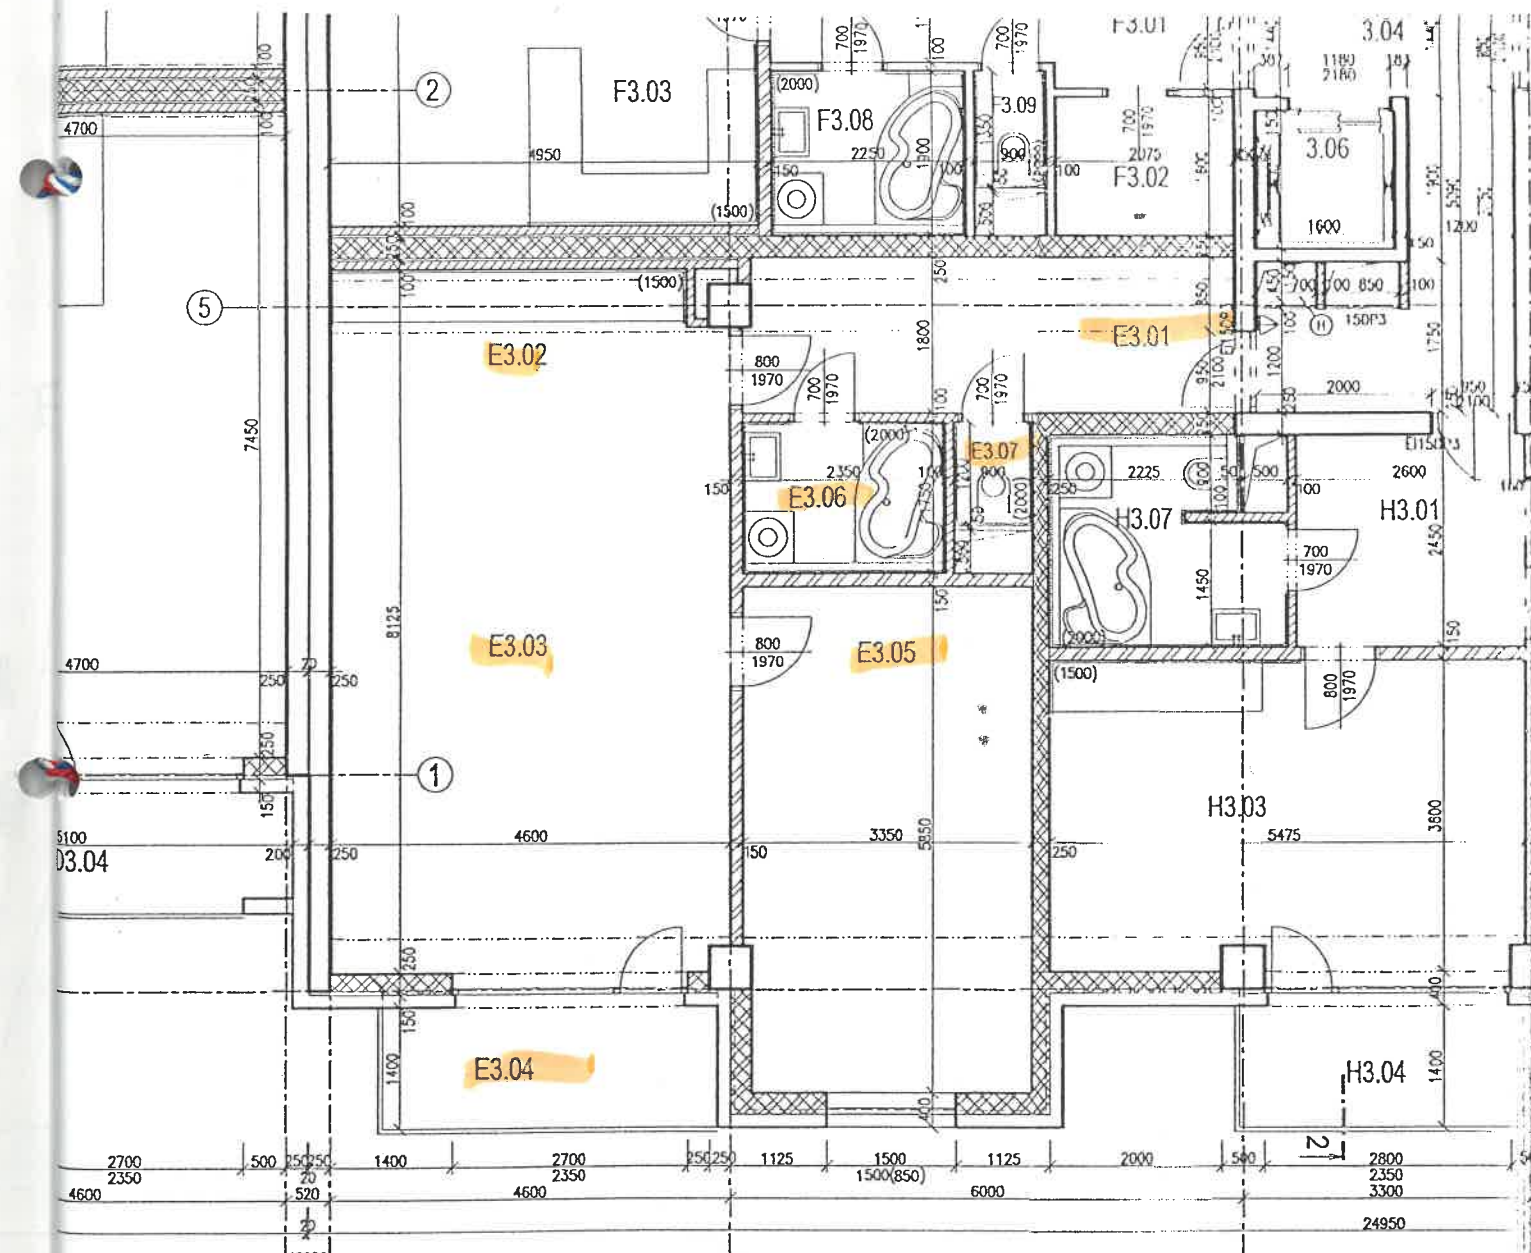

BYT	Č.M.	MÍSTNOST	m ²	PODLAHA
E 2+KK	E3.01	VSTUPNÍ CHODBA	10,5	KERAMICKÁ DLAŽBA
	E3.02	KUCHYŇSKÝ KOUT	7,4	KERAMICKÁ DLAŽBA
	E3.03	OBYVACÍ POKOJ+ JÍDELNA	30,1	LAMELOVÁ PODLAHA
	E3.04	BALKÓN	5,8	KERAMICKÁ DLAŽBA
	E3.05	LOŽNICE	19,4	LAMELOVÁ PODLAHA
	E3.06	KOUPELNA	4,1	KERAMICKÁ DLAŽBA
	E3.07	WC	1,1	KERAMICKÁ DLAŽBA

Pôdorys 3.N.P. vchod 8B Nemocničná s.č. 3333

